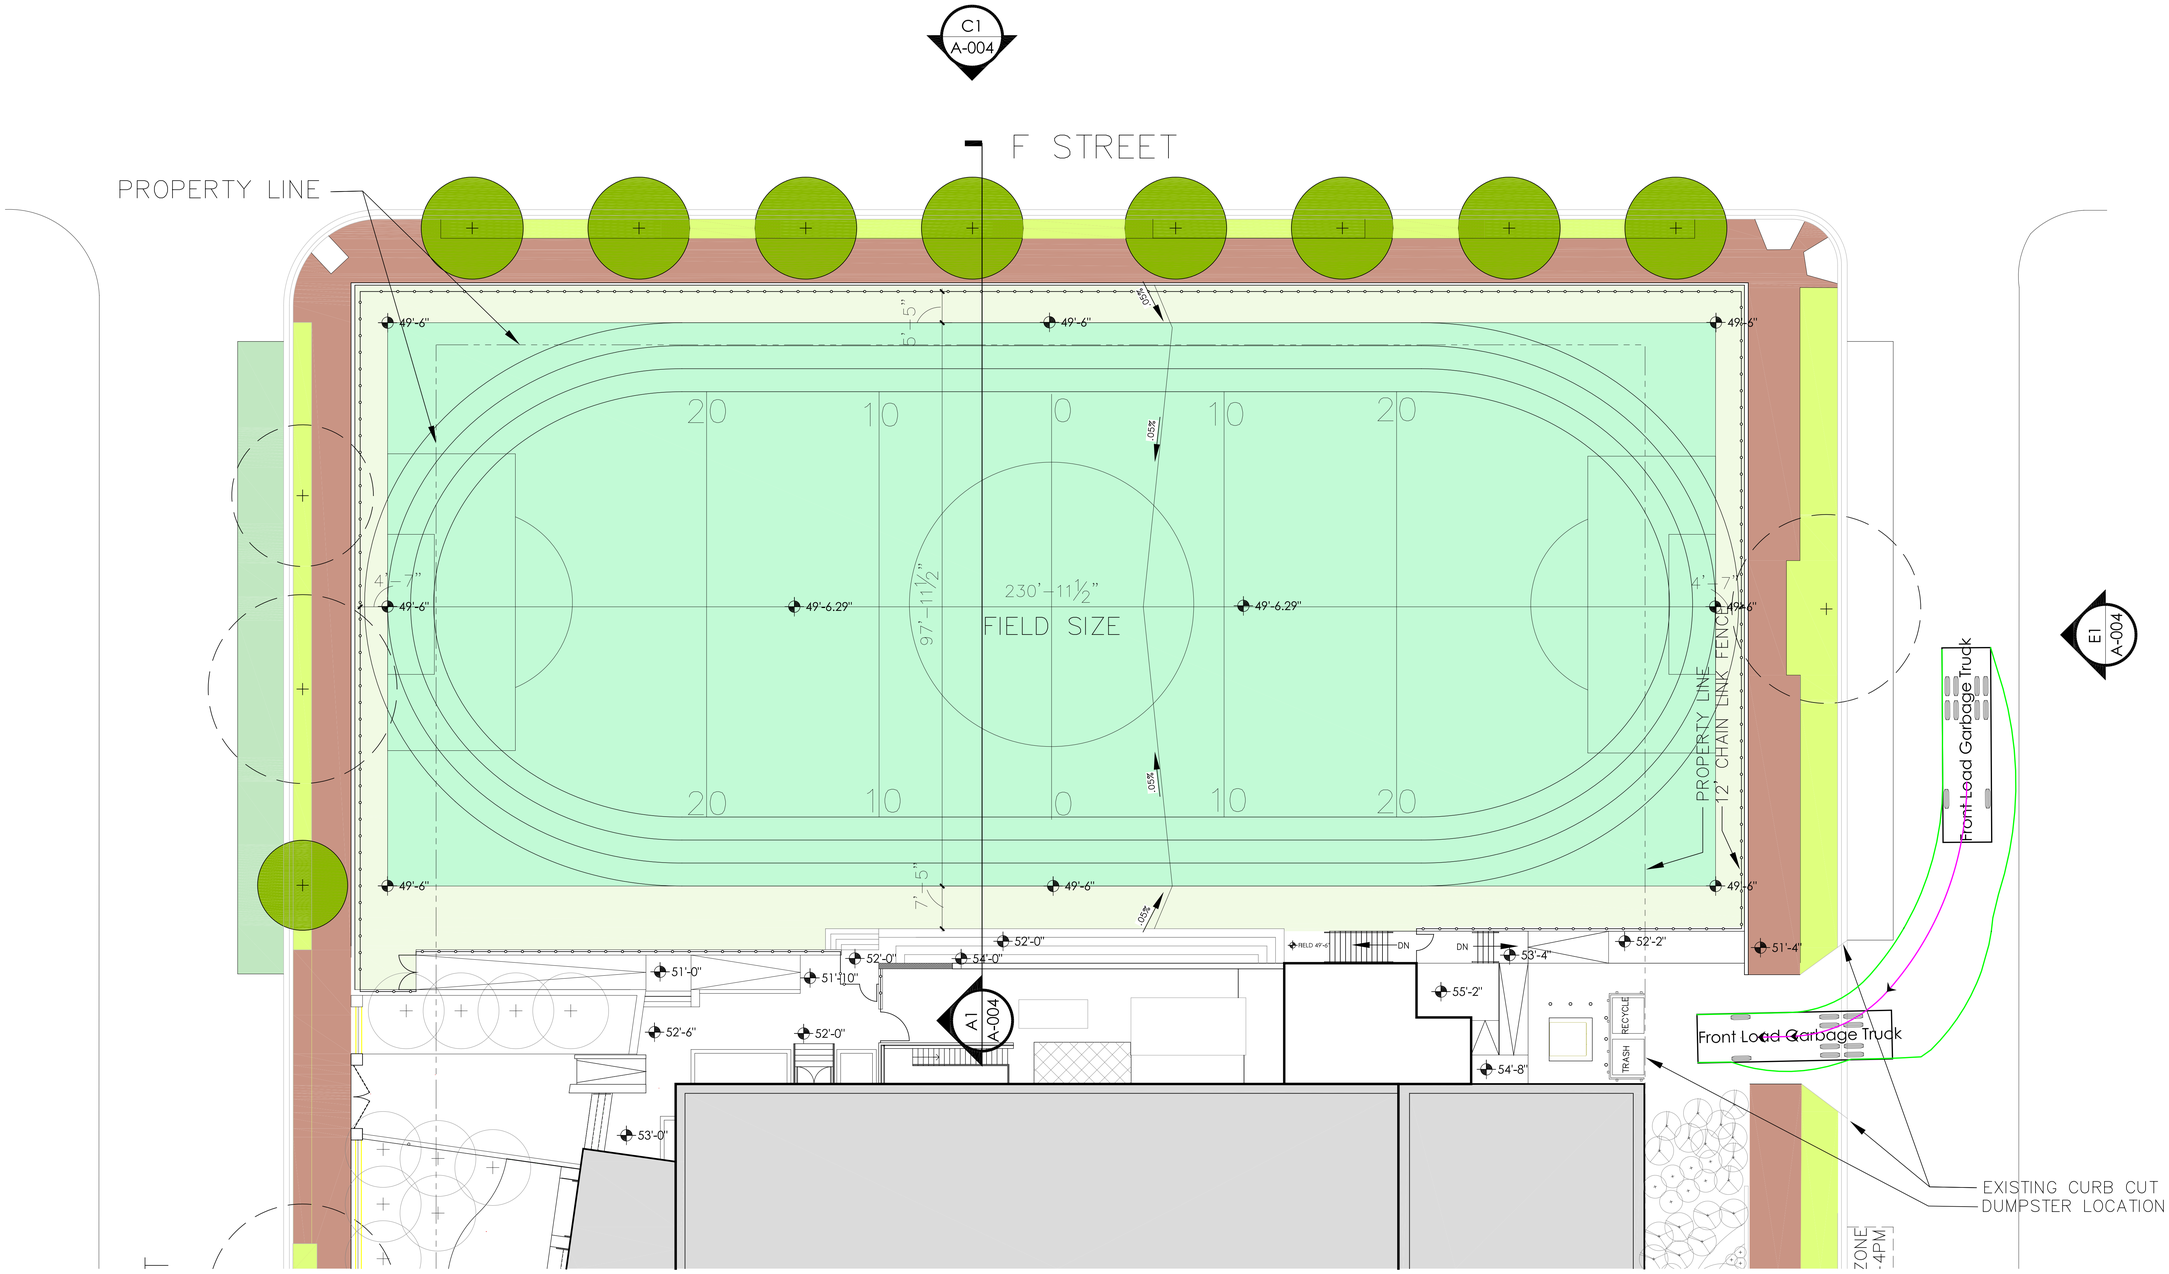
C1
A-004
F STREET
PROPERTY LINE
49'-6"
49'-6.29"
230'-11½"
97'-11½"
FIELD SIZE
20
10
0
10
20
4'-7"
7'-5"
.05%
PROPERTY LINE
12' CHAIN LINK FENCE
52'-0"
54'-0"
51'-0"
51'-10"
52'-6"
53'-0"
55'-2"
53'-4"
52'-2"
51'-4"
54'-8"
DN
RECYCLE
TRASH
A1
A-004
Front Load Garbage Truck
Front Load Garbage Truck
E1
A-004
EXISTING CURB CUT
DUMPSTER LOCATION
ZONE
-4PM